



direkter Anschluss
mit primäreingebundener Warmwasserbereitung

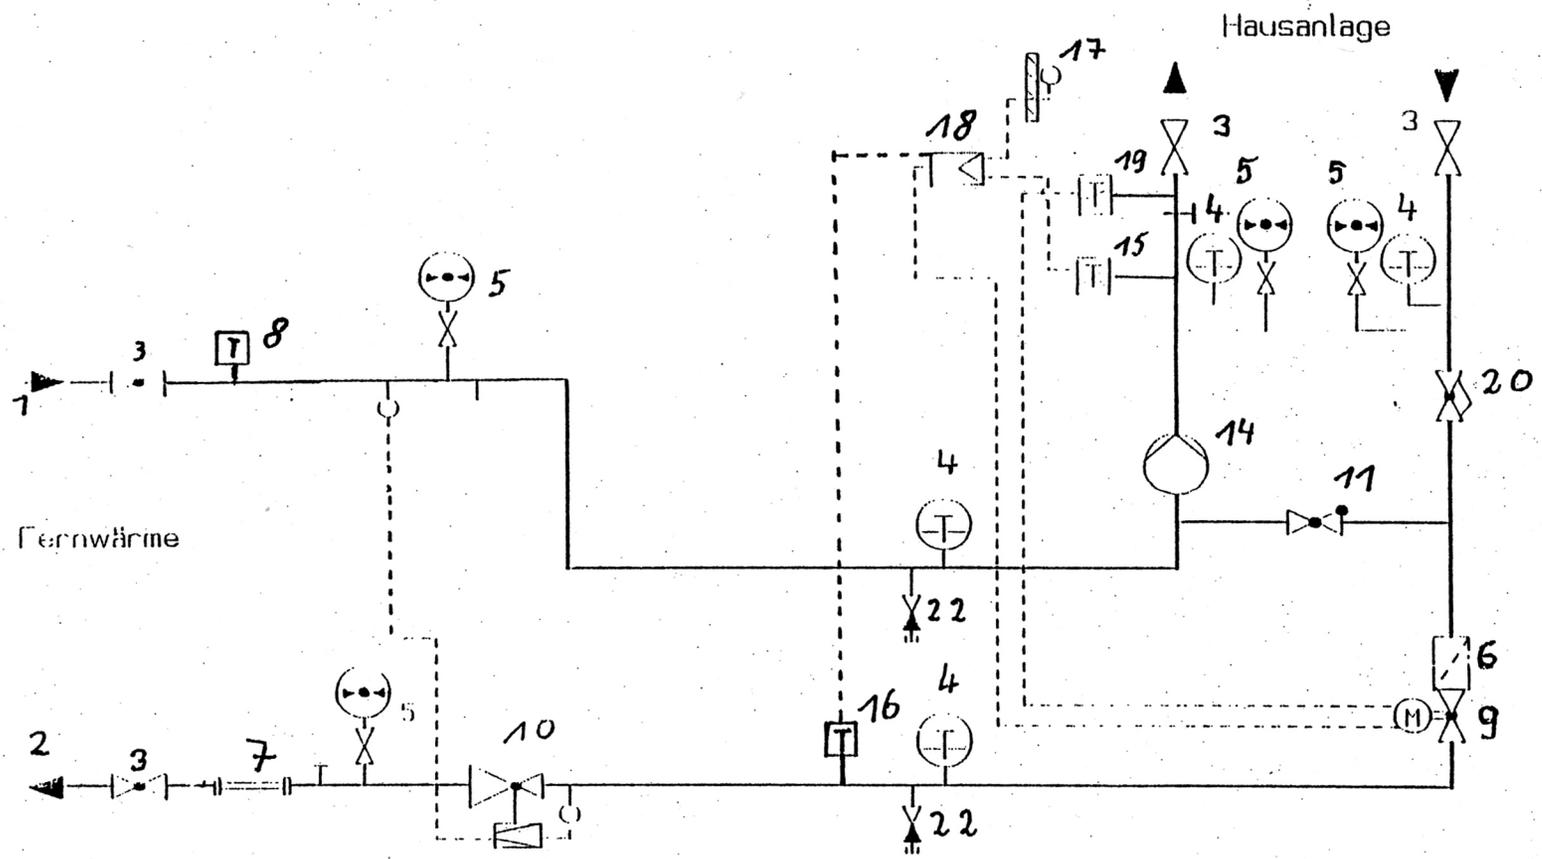

direkte Kompaktstation

Fernwärme

Hausanlage

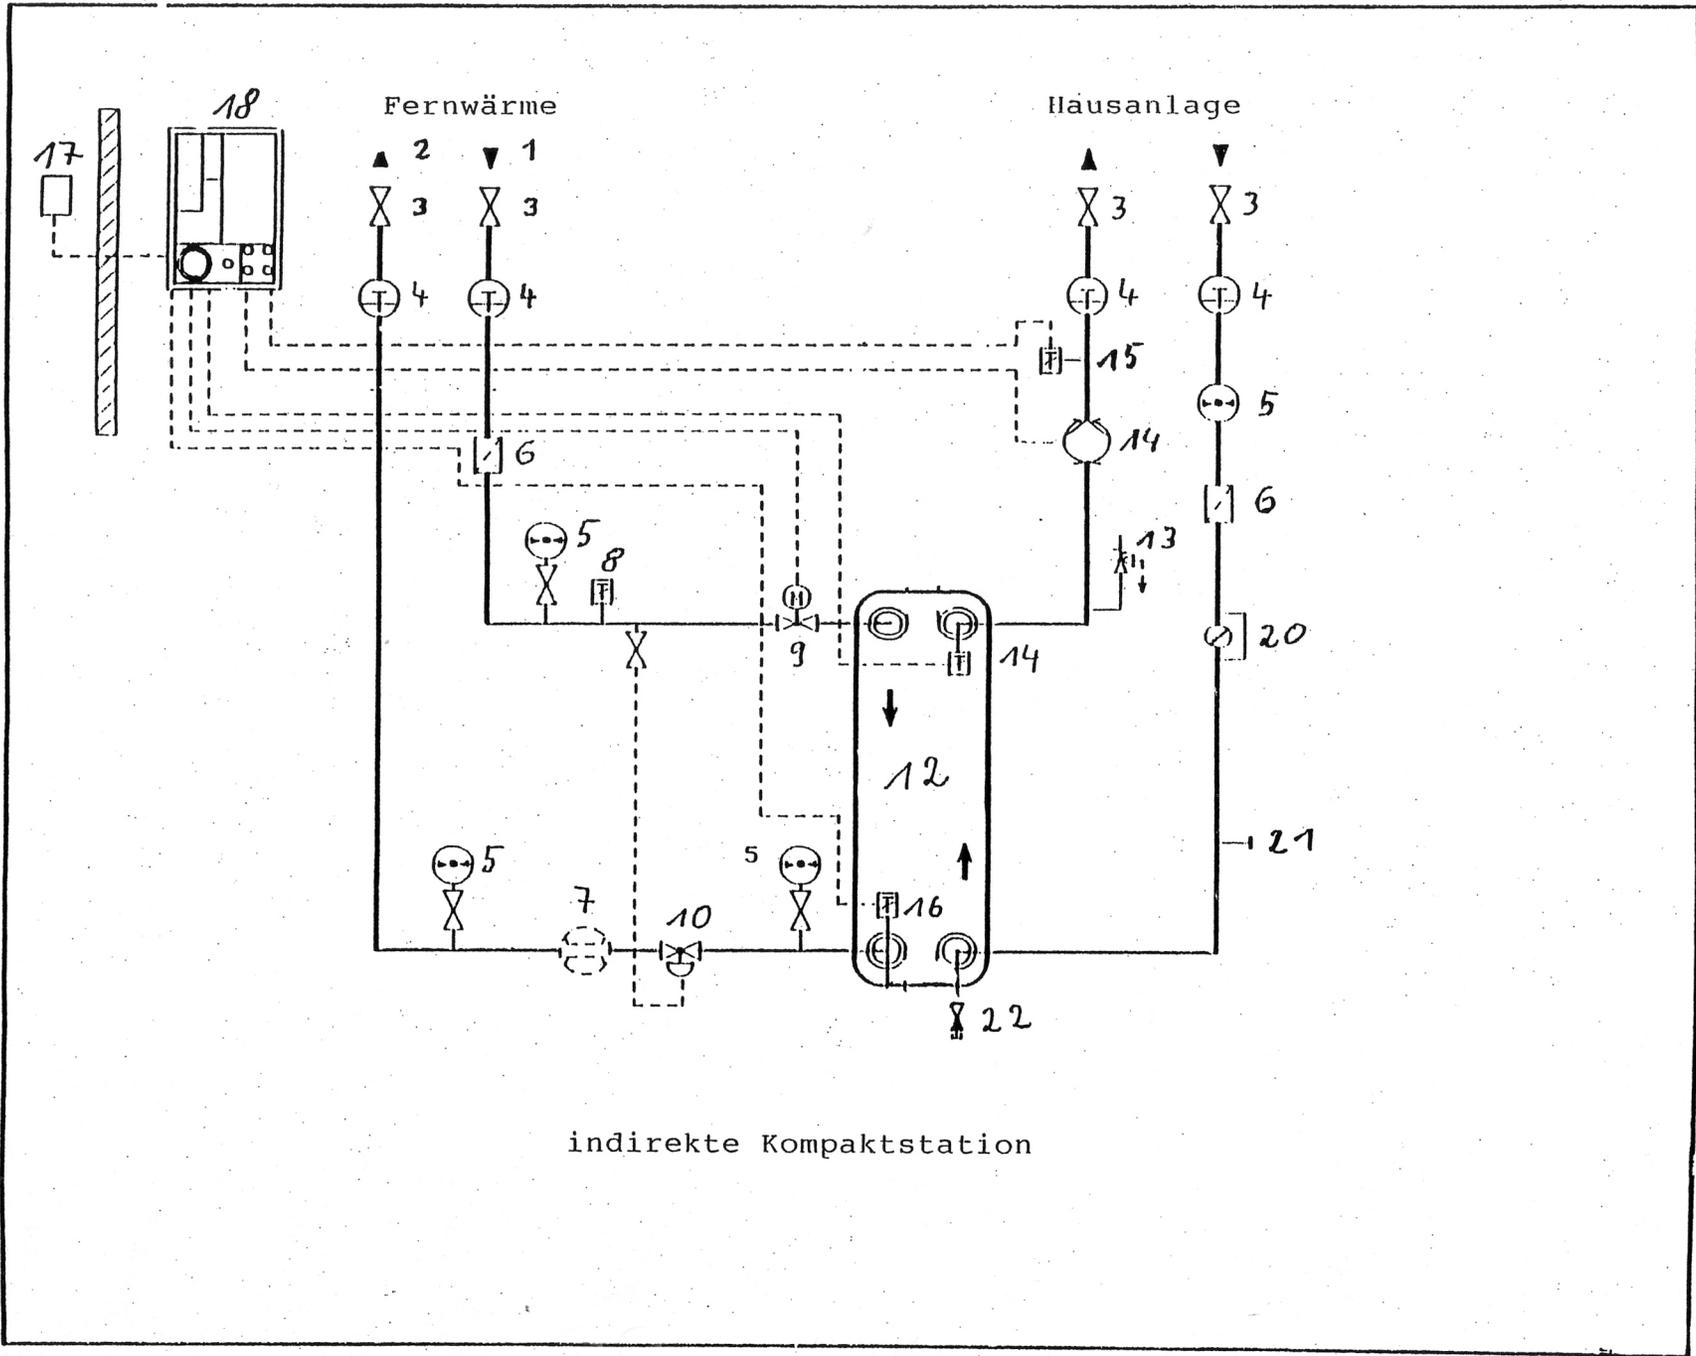

Legende

- 1 Primär Vorlauf (Fernwärme)
- 2 Primär Rücklauf (Fernwärme)
- 3 Kugelhahn/Absperrventil
- 4 Thermometer
- 5 Manometer mit/ohne Absperrventil
- 6 Schmutzfänger
- 7 Wärmezählerpassstück
- 8 Vorlauffühler Wärmezähler
- 9 Motorventil
- 10 Differenzdruckregler mit Durchflussbegrenzer
 - 9 und 10 kann kombiniert werden
- 11 Rückschlagklappe
- 12 Wärmetauscher
- 13 Sicherheitsventil
- 14 Heizungspumpe
- 15 Vorlauffühler
- 16 Rücklauffühler
- 17 Außenfühler
- 18 Heizungsregler
- 19 Sicherheitstemperaturwächter
- 20 Durchflussmengenbegrenzer
- 21 Anschluss Ausdehnungsgefäß
- 22 KFE-Hahn